
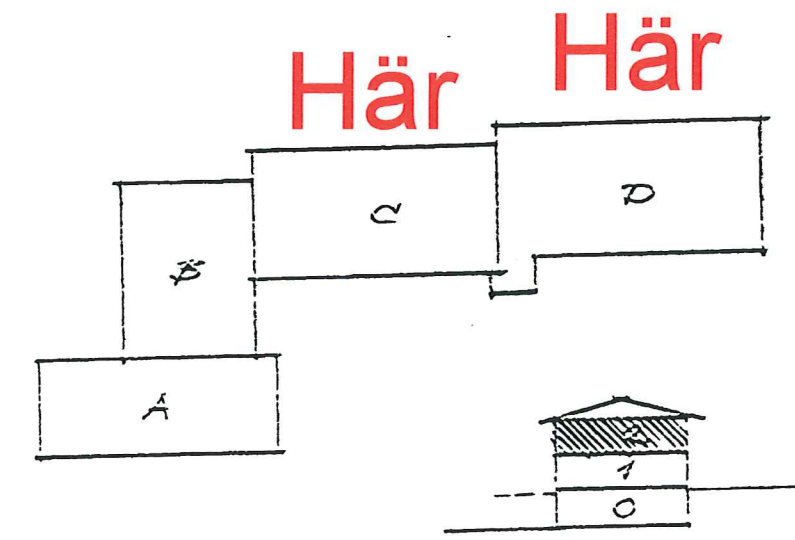


Förslag till Trygghetsboende Klarastrand 2013

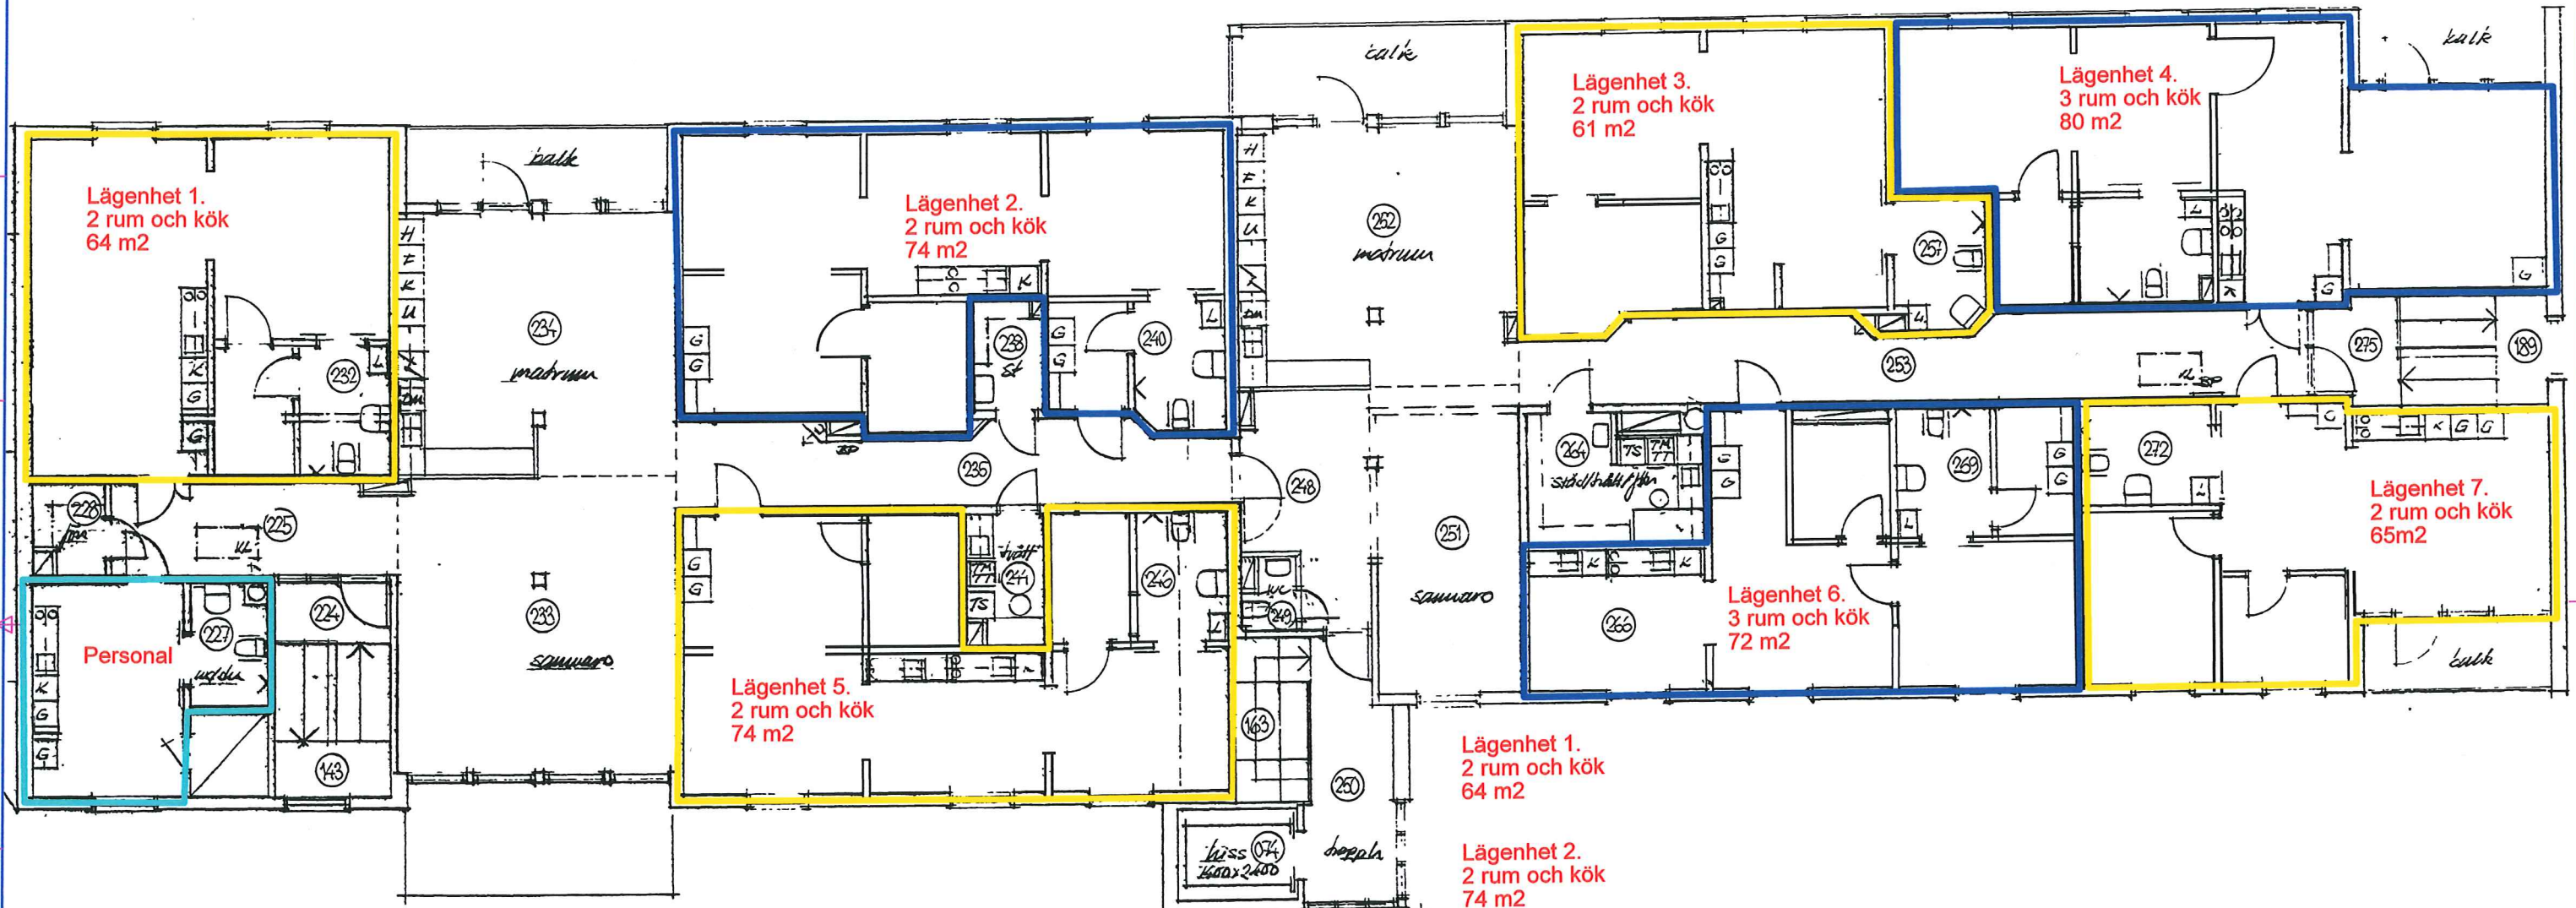

- Lägenhet 1.
2 rum och kök
64 m²
- Lägenhet 2.
2 rum och kök
74 m²
- Lägenhet 3.
2 rum och kök
61 m²
- Lägenhet 4.
3 rum och kök
80 m²
- Lägenhet 5.
2 rum och kök
74 m²
- Lägenhet 6.
3 rum och kök
72 m²
- Lägenhet 7.
2 rum och kök
65m²

Rev	Ant	Revideringen avser	Sign	Datum
				131030
Torsby Kommun Tekniska avd		Förslag ombyggnation Trygghetsboende 2013		
Ritad konstruerad granskad av PP/KK	Arbetar	Kod typ.pos	Ritningar	Rev